



Voorgevel

Rechter zijgevel

Achtergevel

Linker zijgevel

Doorsnede A-A




3D 2022-10-12-15-11 (Enscape)




3D 2022-10-12-16-33 (Enscape)



3D 2022-10-12-18-58 (Enscape)

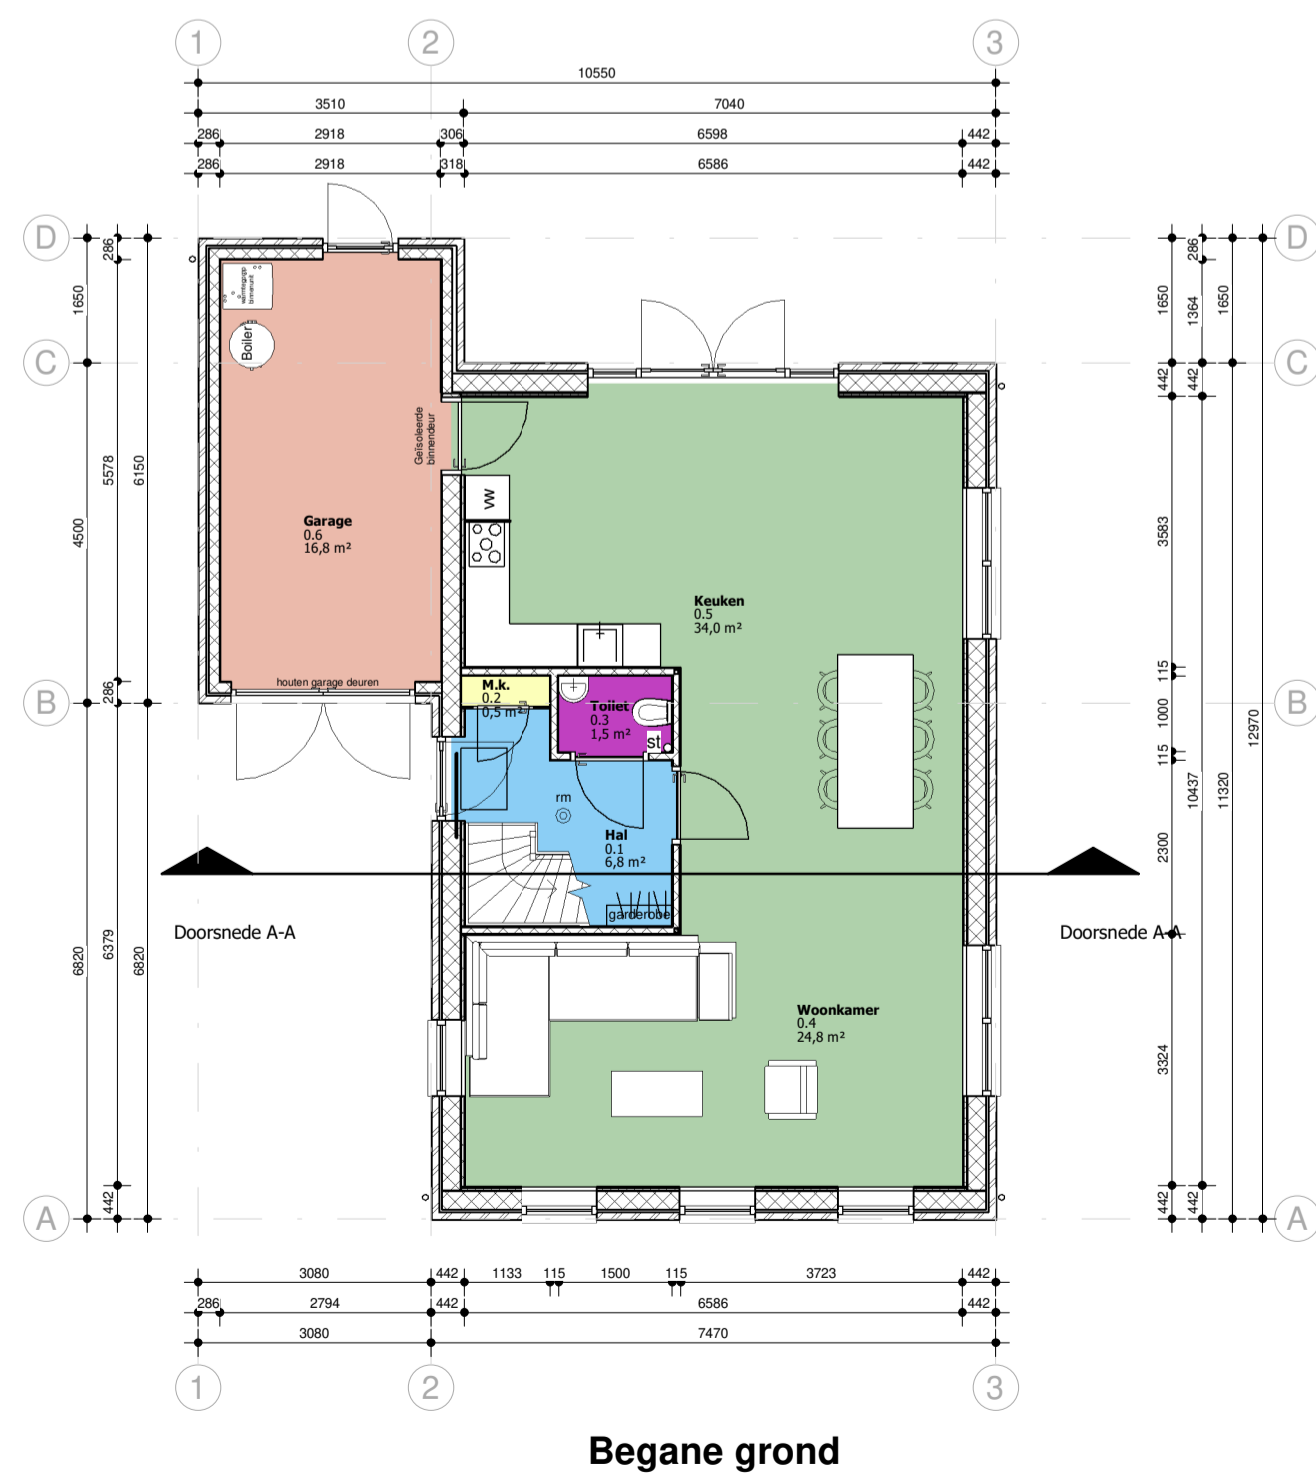

Begane grond

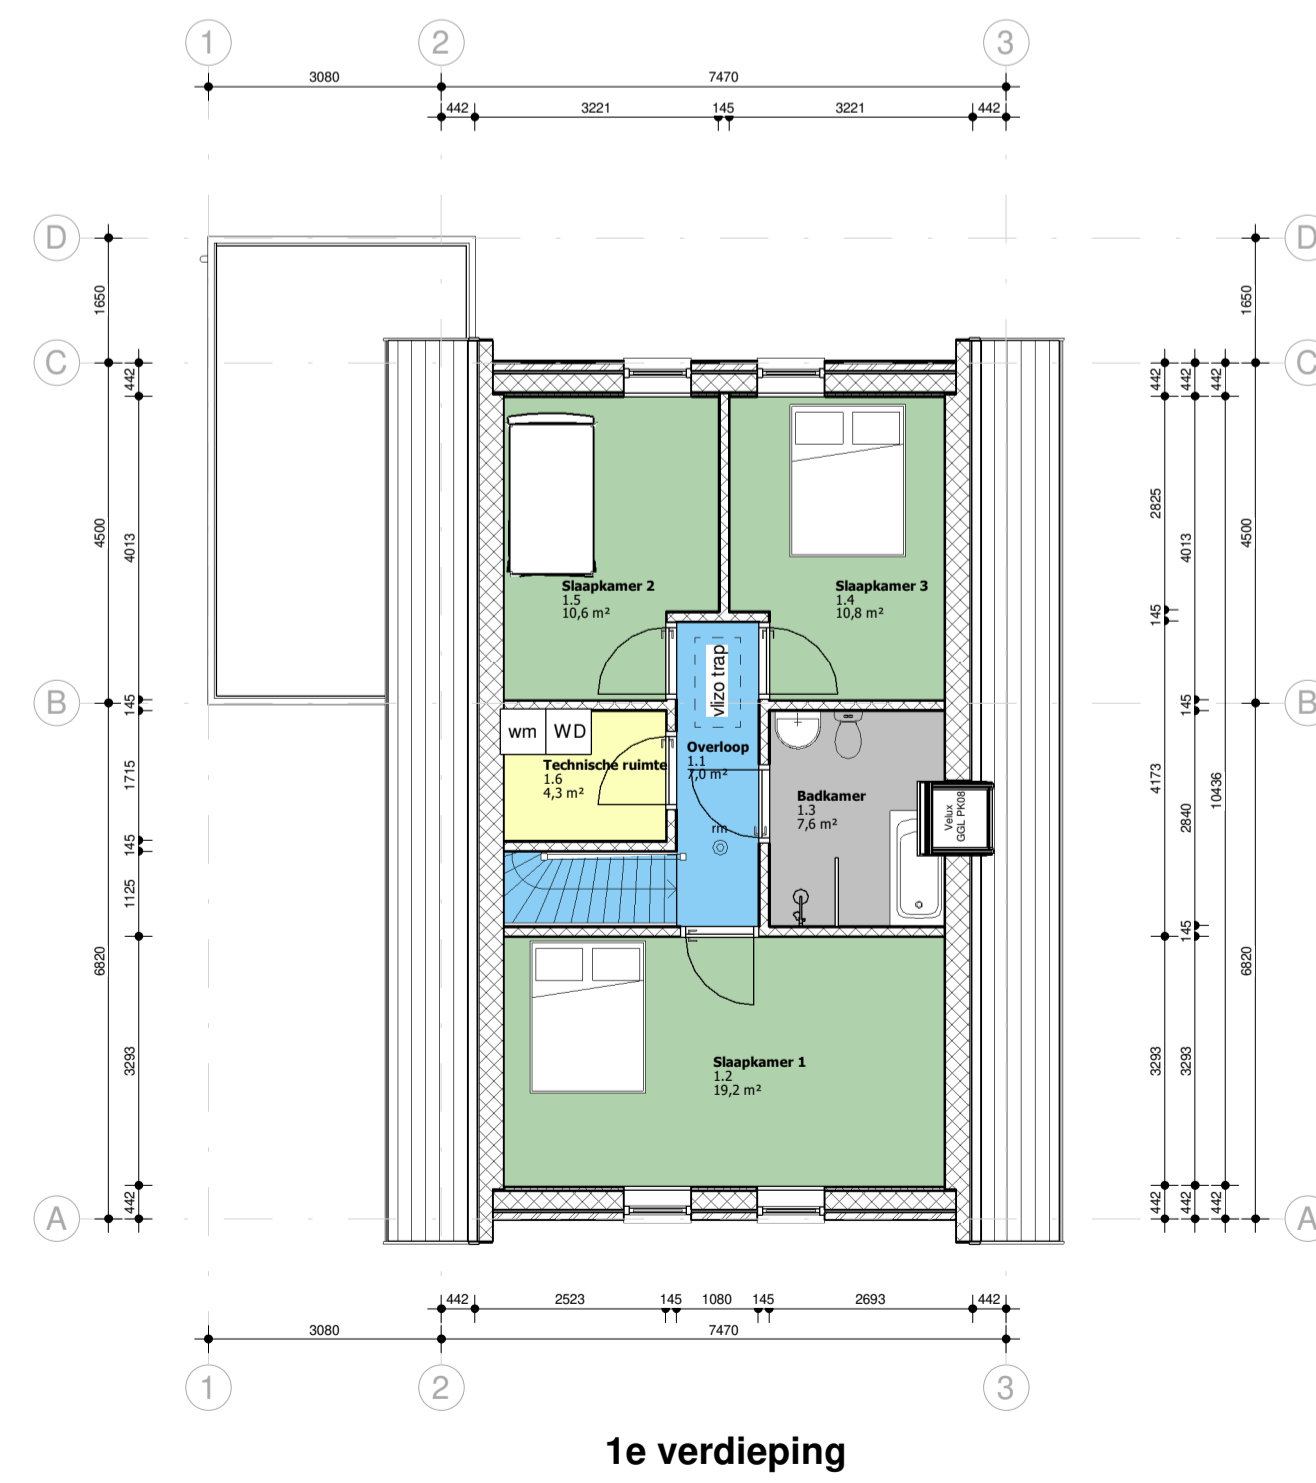

1e verdieping



Situatie 1:500 Bladderswijk OZ 144 7885 TK Nieuw-Dordrecht

RUIIMTES

Functie	Nummer	Naam	Oppervlakte
BR	1.3	Badkamer	7,65 m ²
OR	0.6	Garage	16,80 m ²
OR	2.1	zolder	14,35 m ²
TER	0.2	M.k.	0,47 m ²
TER	1.6	Technische ruimte	4,33 m ²
TR	0.3	Toilet	1,50 m ²
VKR	0.1	Hal	6,84 m ²
VKR	1.1	Overloop	6,96 m ²
VR	0.5	Keuken	13,80 m ²
VR	0.4	Woonkamer	24,81 m ²
VR	1.4	Slaapkamer 3	10,76 m ²
VR	1.2	Slaapkamer 1	19,16 m ²
VR	1.5	Slaapkamer 2	10,55 m ²
			99,32 m ²

Project: **Nieuw te bouwen won. Bladderswijk ZO nabij nr. 144**

Onderdeel: **Ontwerp**
 Projectnr.: **21-105**
 Status: **Definitief**
 Datum: 12-10-2022
 Gewijzigd:

Getekend: DP
 Schaal: 1:100
 Blad: **B-01**



0546-625118 | info@paarhuis-ba.nl | www.bouwenadviestwente.nl
 De Watergang 31 | 7671 SV Vriezenveen